


PLANIMETRIA GENERALE DI PROGETTO 1:500

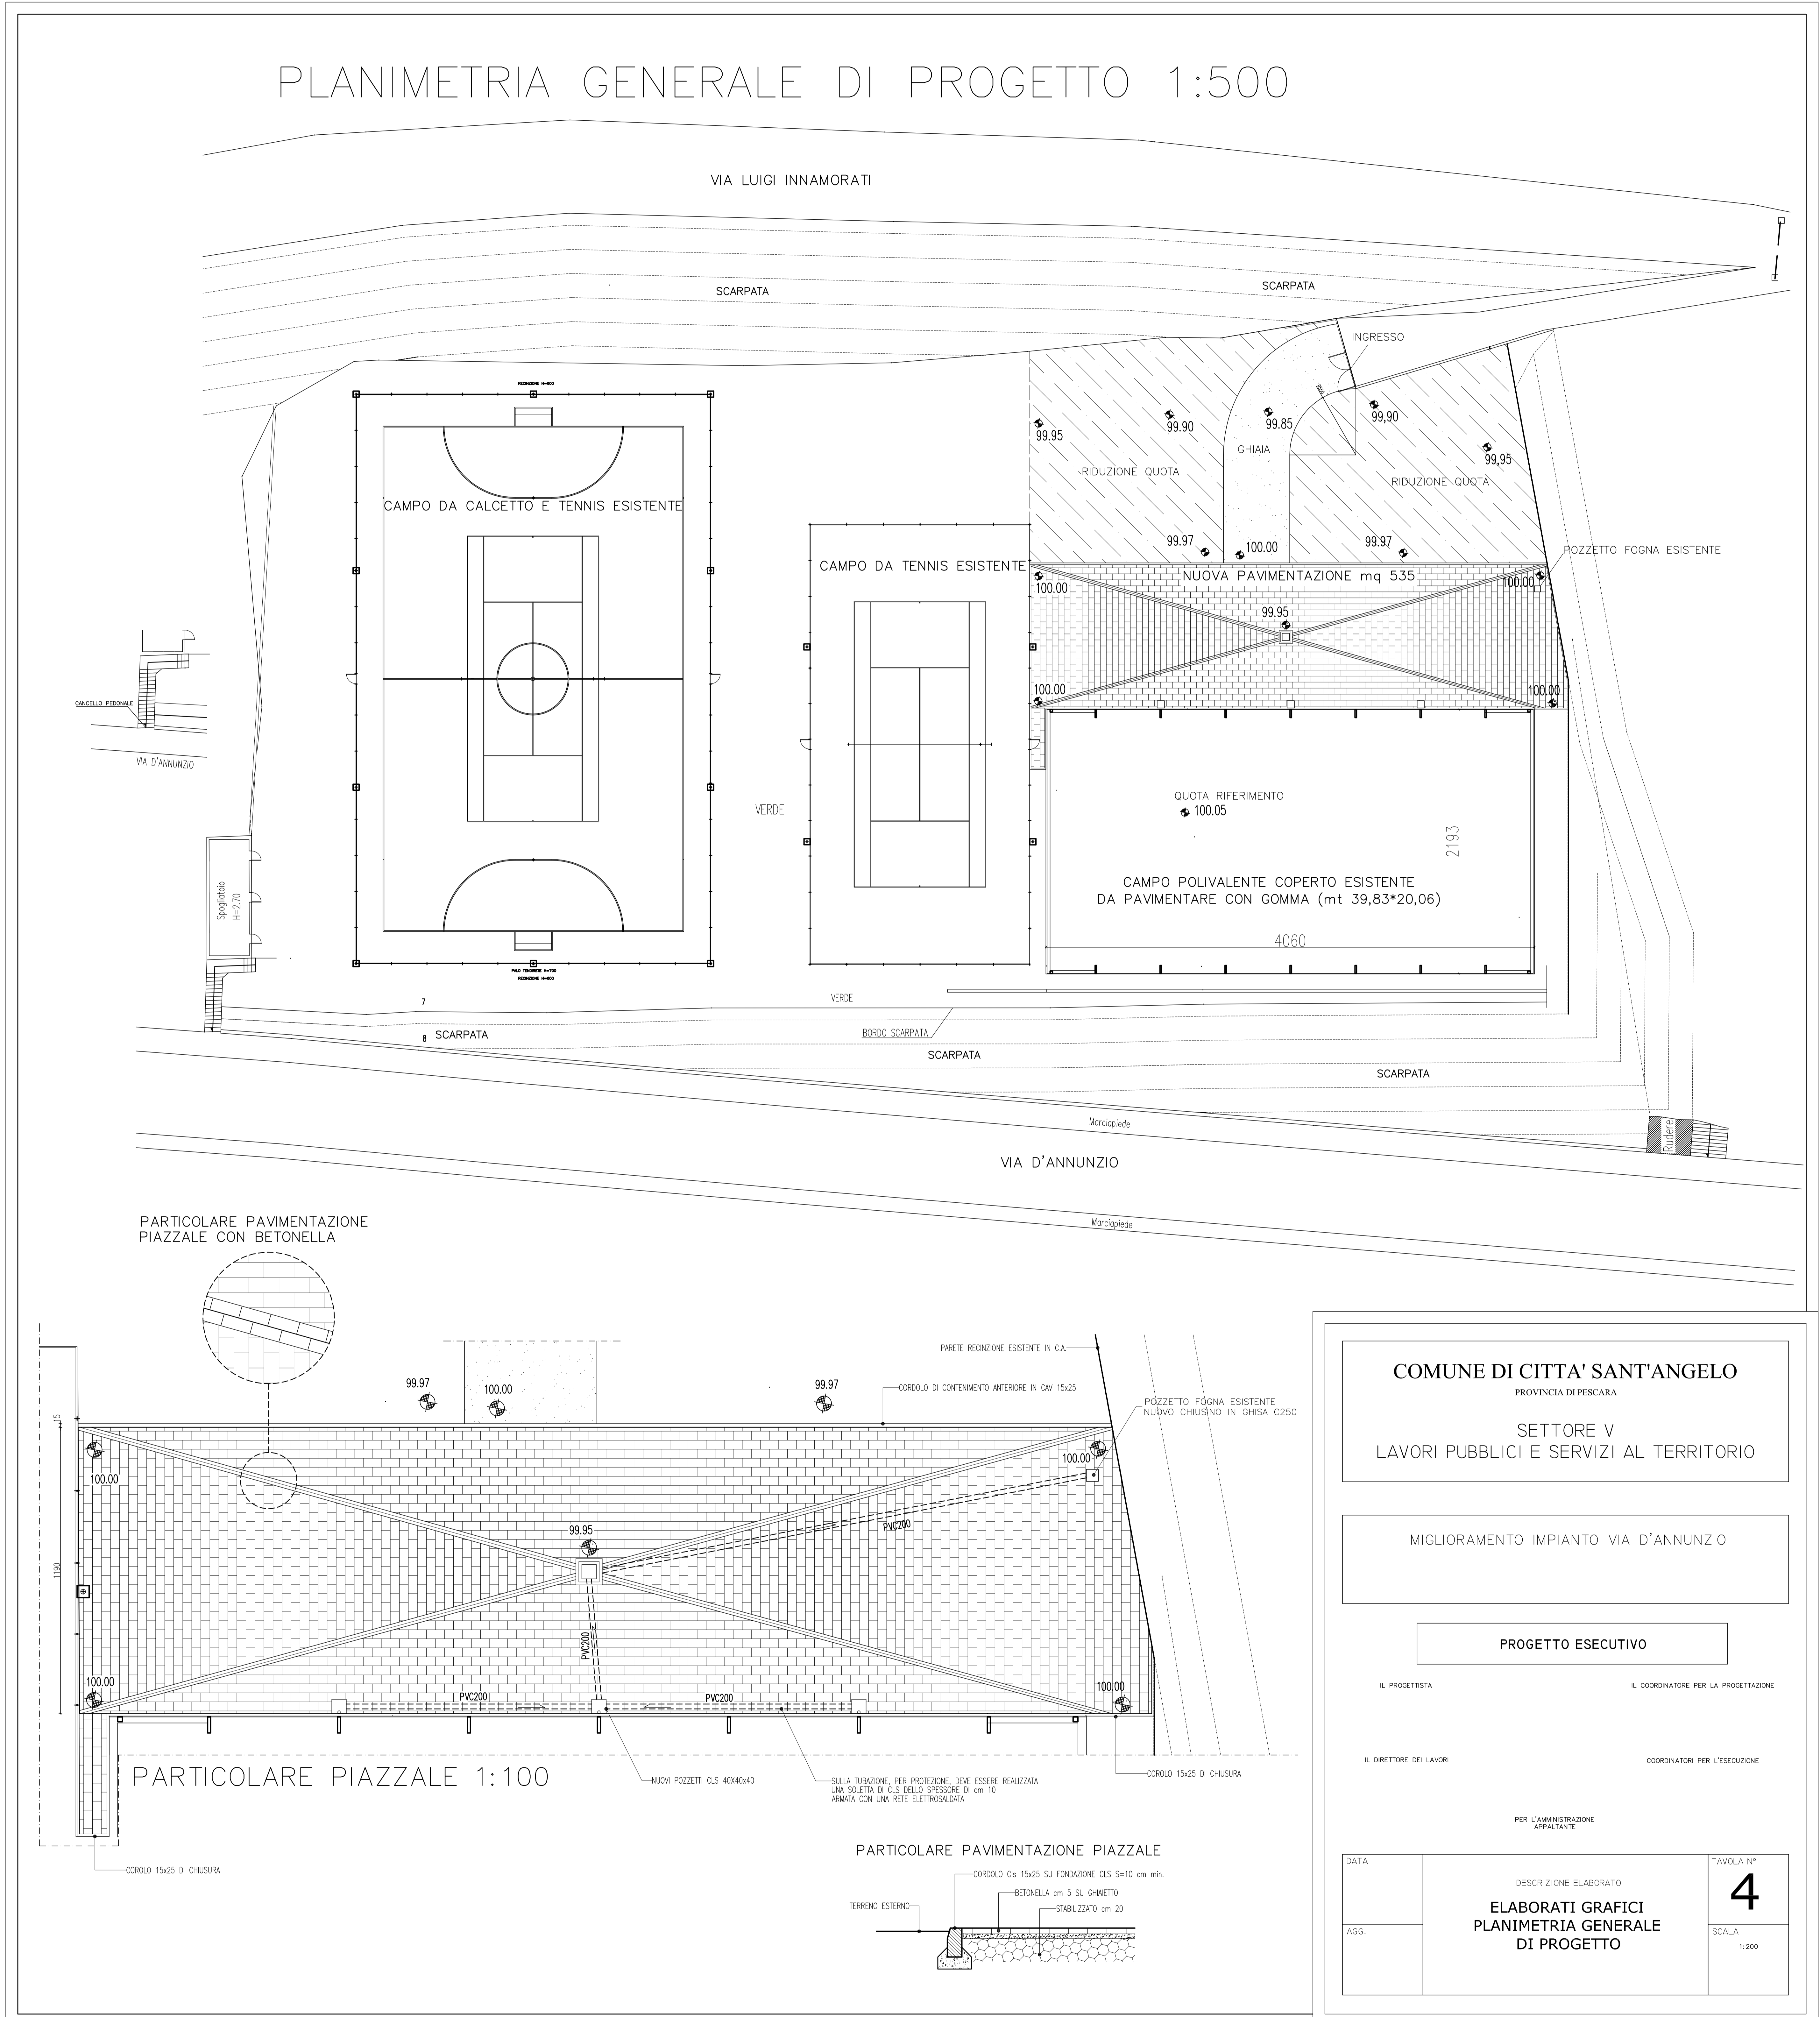

COMUNE DI CITTA' SANT'ANGELO
PROVINCIA DI PESCARA

SETTORE V
LAVORI PUBBLICI E SERVIZI AL TERRITORIO

MIGLIORAMENTO IMPIANTO VIA D'ANNUNZIO

PROGETTO ESECUTIVO

IL PROGETTISTA _____ IL COORDINATORE PER LA PROGETTAZIONE _____

IL DIRETTORE DEI LAVORI _____ I COORDINATORI PER L'ESECUZIONE _____

PER L'AMMINISTRAZIONE APPALTANTE

DATA	DESCRIZIONE ELABORATO	TAVOLA N°
AGG.	ELABORATI GRAFICI PLANIMETRIA GENERALE DI PROGETTO	4
		SCALA 1:200